



## Widok balustrady klatki schodowej pomiędzy osiami F-G

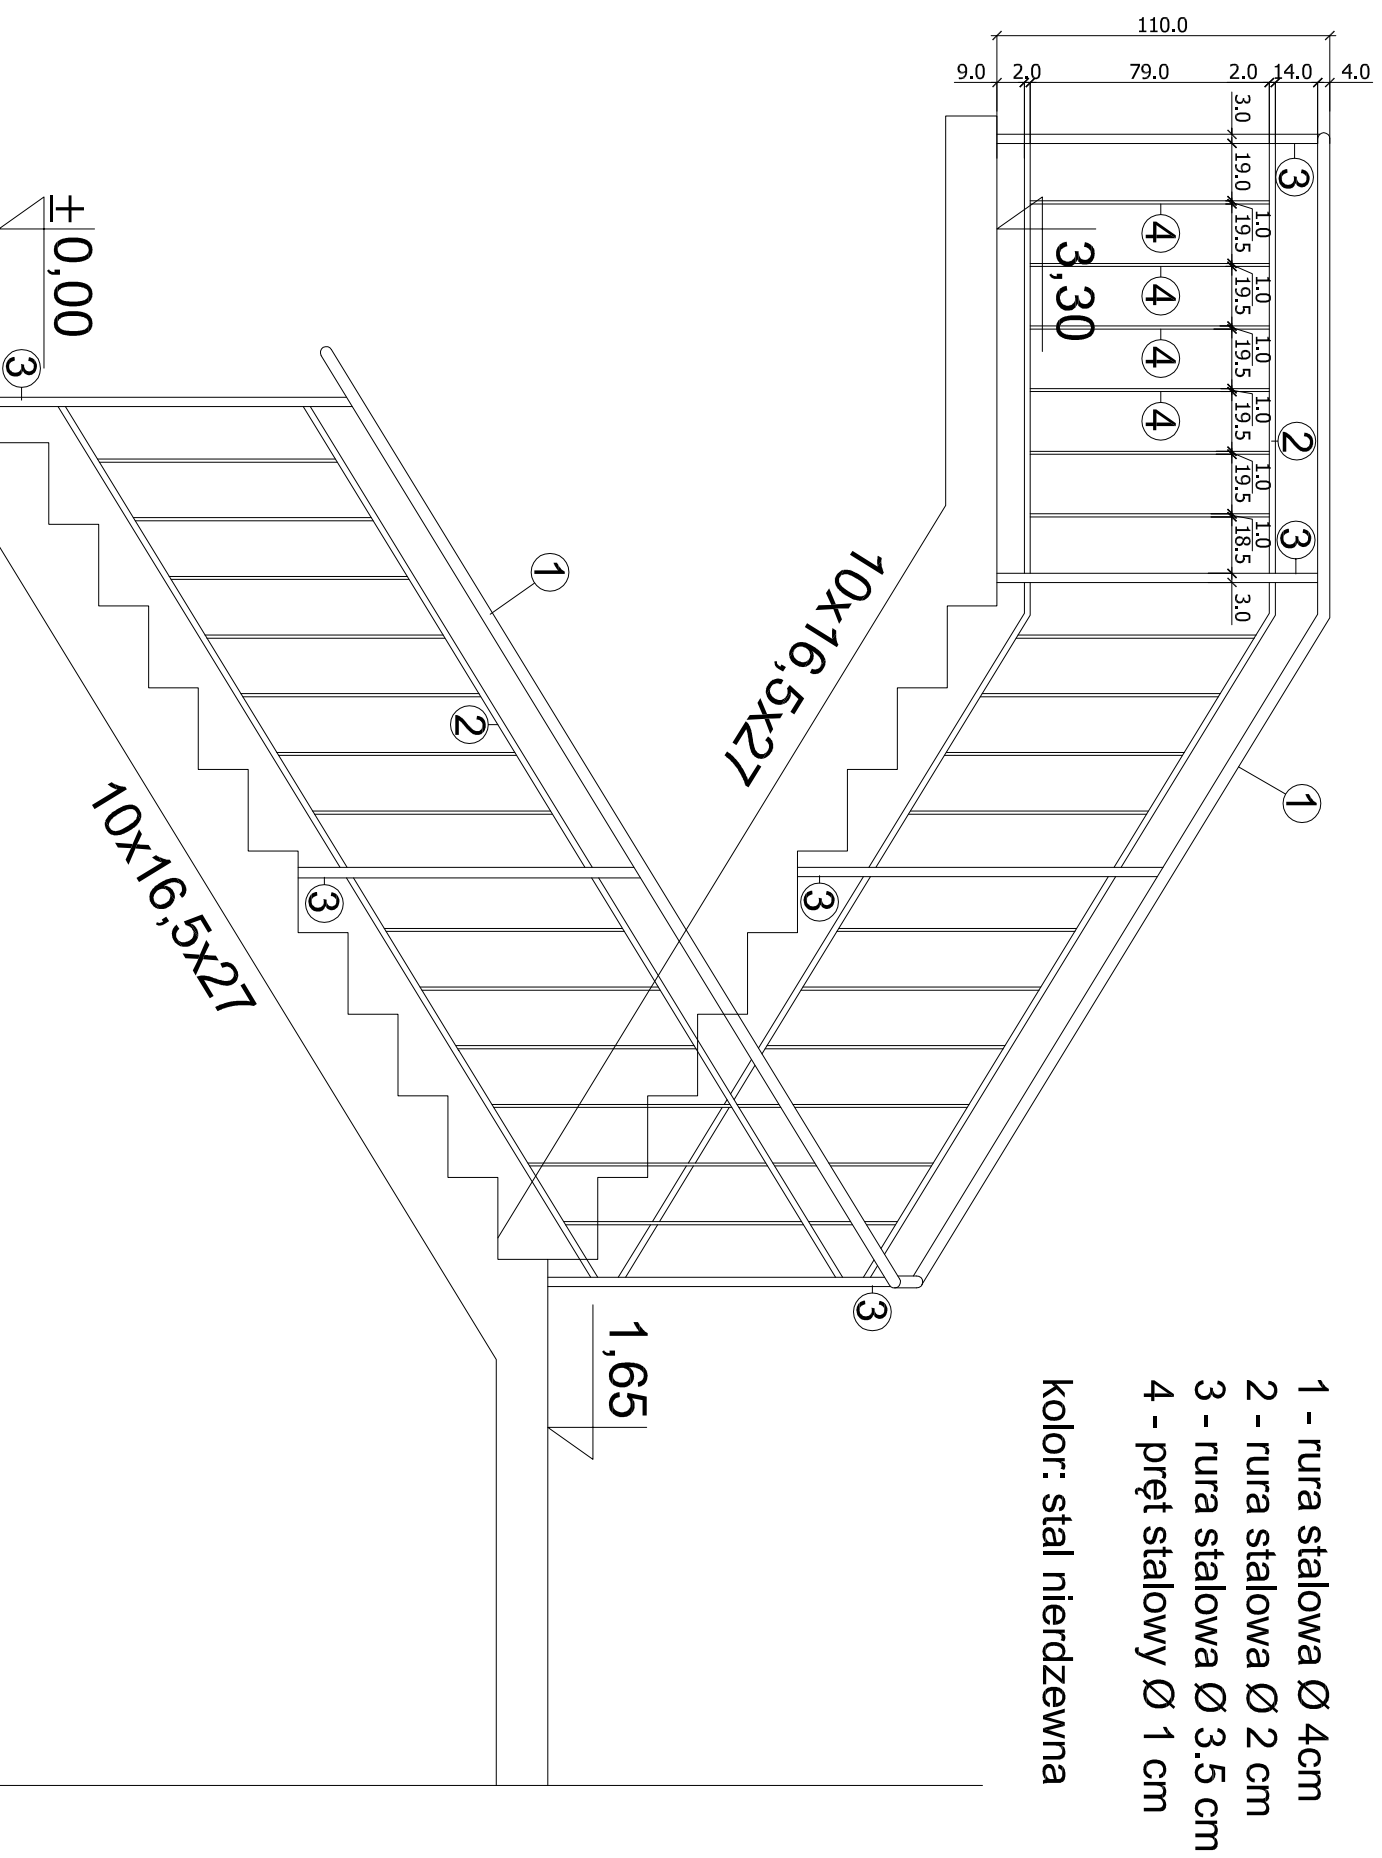

- 1 - rura stalowa Ø 4cm
  - 2 - rura stalowa Ø 2 cm
  - 3 - rura stalowa Ø 3.5 cm
  - 4 - pręt stalowy Ø 1 cm
- kolor: stal nierdzewna

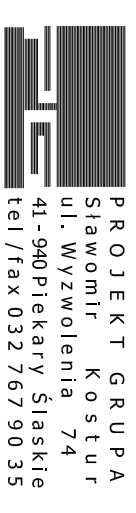

**PROJEKT GRUPA**  
 Sławomir Kostur  
 ul. Wyzwolenia 74  
 41-940 Piekary Śląskie  
 tel / fax 032 767 90 35

nazwa i adres obiektu budowlanego:  
**BUDOWA BUDYNKU HALI MONTAŻOWO – MAGAZYNOWEJ Z  
 INSTALACJĄ FOTOWOLTAYCZNĄ SPEŁNIAJĄCEGO WYMAGI BUDYNKU  
 NISKOENERGETYCZNEGO WRAZ Z ZAGOSPODAROWANIEM TERENU  
 PRZY ULICY LIGOCKIEJ 103 W KATOWICACH NA DZIAŁCE NR 12/28 Z  
 WOLNOSTOJĄCĄ INSTALACJĄ PANELEI FOTOWOLTAYCZNYCH NA  
 DZIAŁCE NR 12/29, OBRĘB 003**

Investor:  
**PARK NAUKOWO-TECHNOLOGICZNY "EURO-CENTRUM" SP. Z O.O.**  
 40-568 KATOWICE, LIGOCKA 103

Projektował:  
 mgr inż. arch. Roman Tydzarczyk - uprawnienia budowlane  
 w specjalności architektonicznej bez ograniczeń NR 118/02  
 mgr inż. arch. Sławomir Kostur  
 mgr inż. arch. Damian Serwata  
 mgr inż. arch. Adam Godzik  
 inż. arch. Iwona Biedrno  
 inż. arch. Anna Wołjas

Sprawdzał:  
 mgr inż. arch. Iwona Zielińska - Gnupek - uprawnienia budowlane  
 w specjalności architektonicznej bez ograniczeń 45/08/SL/OKK/II  
 Projektował:  
 mgr inż. Henryk Borecki - uprawnienia projektowe  
 w specjalności konstrukcyjno - budowlanej nr upr. 8292  
 Sprawdził:  
 inż. Michał Grabarczyk - uprawnienia budowlane  
 w specjalności konstrukcyjno - budowlanej SK/0495/PW/OX/04

Branda  
**ARCHITEKTURA**

Faza  
**PROJEKT WYKONAWCZY**

Temat rysunku  
**BAUSTRADA**

Data	Skala	Symbol rysunku	Faza	Nr rys.
luty 2014	1:25	EC9	PW	D05