


RZUT PARTERU

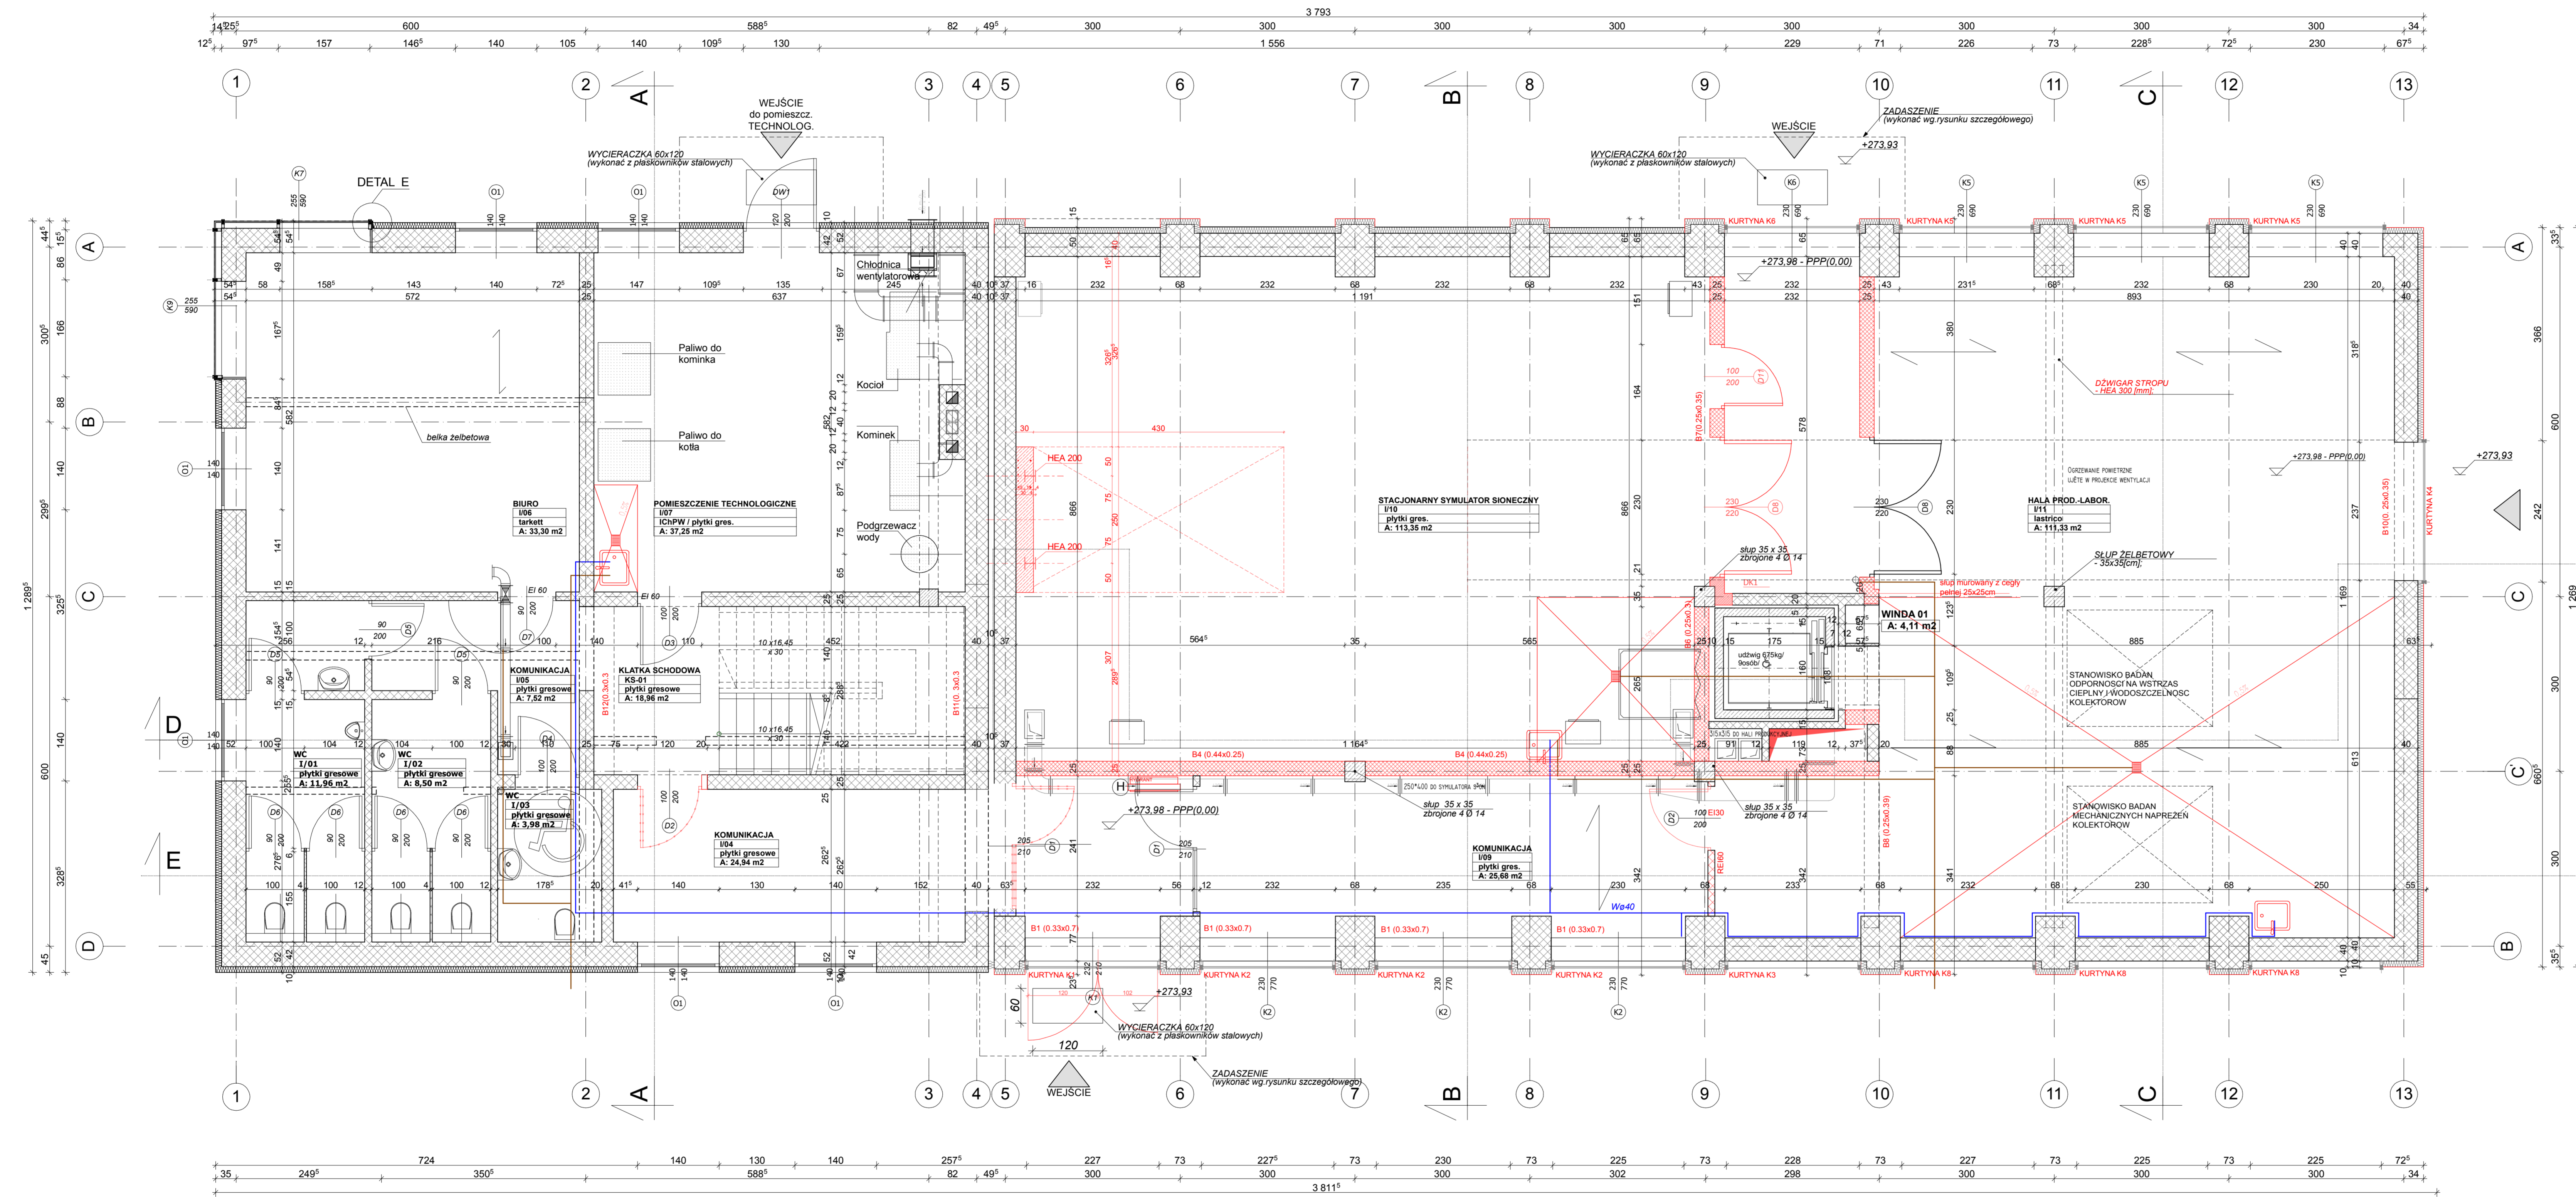

DK1

PP	REWIZJA DOKUMENTACJI	PODPIS AUTORA
Z	ROZPATRYWAC ŁĄCZNIE Z RYS. NR	12
	PROTOKÓŁ NR/DATA	8/2011-05-27
	DZIENNIK BUDOWY	

Załącznik:	Projekt wykonawczy prac budowlanych i modernizacji budynku biurowo-produkcyjnego, składowego i garażowego przy ul. Wyciekowej 55 w Katowicach - ul. Wyciekowej 55/55/11/12/11		
Wykonawca:	Pracownia Autorska Architekt Krzysztof Kulik		
Projektant:	mgr inż. Andrzej Kozłowski	Nr upraw.	2009/01
Załącznik:	RZUT PARTERU	12	
Skala:	1:50	Wzrost:	2009

Pracownia Autorska Architekt Krzysztof Kulik
40-756 Katowice, ul. Wyciekowej 55, tel/fax (032) 202-20-80